



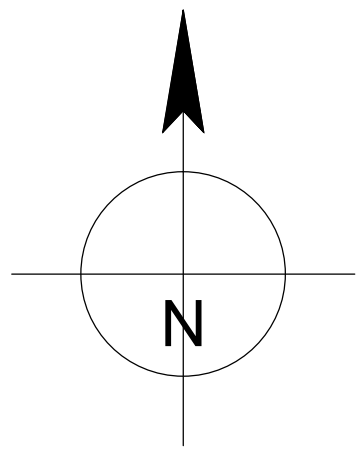

LEGENDA:

- Projektowana nawierzchnia asfaltowa jezdni KR3
- Projektowana nawierzchnia asfaltowa jezdni KR2
- Projektowana nawierzchnia wyspy z betonowej kostki brukowej typu "DWUTEOWNIK" koloru grafitowego
- Projektowana nawierzchnia drogi dojazdowej z betonowej kostki brukowej typu "DWUTEOWNIK" koloru szarego
- Projektowana nawierzchnia chodnika z betonowej kostki brukowej typu "PROSTOKAT" koloru szarego
- Projektowana nawierzchnia jezdni z betonowej kostki brukowej typu "DWUTEOWNIK" koloru grafitowego
- Projektowana nawierzchnia zjazdowa z betonowej kostki brukowej typu "PROSTOKAT" koloru szarego
- Projektowane tereny zielone
- Projektowany krawężnik wyniesiony 20x30x100cm
- Projektowany krawężnik najazdowy 20x22x100cm
- Projektowany krawężnik wyniesiony 15x30x100cm
- Projektowany krawężnik najazdowy 15x22x100cm
- Projektowany krawężnik trapezowy
- Projektowany krawężnik 20x30x100cm ułożony na płask
- Projektowany krawężnik wtopiony 12x25x100cm
- Projektowane obrzeże betonowe 8x30x100cm
- Projektowany ściek przykrawężnikowy z 2 rzędów betonowej kostki brukowej typu "PROSTOKAT" koloru szarego, o grubości 8 cm
- Granice działek
- Linie rozgraniczające wg MPZP "Zieliniec" w Poznaniu
- Projektowane linie rozgraniczające
- Lokalizacja przekroju poprzecznego
- Kierunki spływu wód
- Projektowane wpusty
- Projektowane rzędne wysokościowe
- Lokalizacja i nr odwiertu geotechnicznego
- Projektowany wpust wtopiony w chodnik, przykryty płytą żelbetową

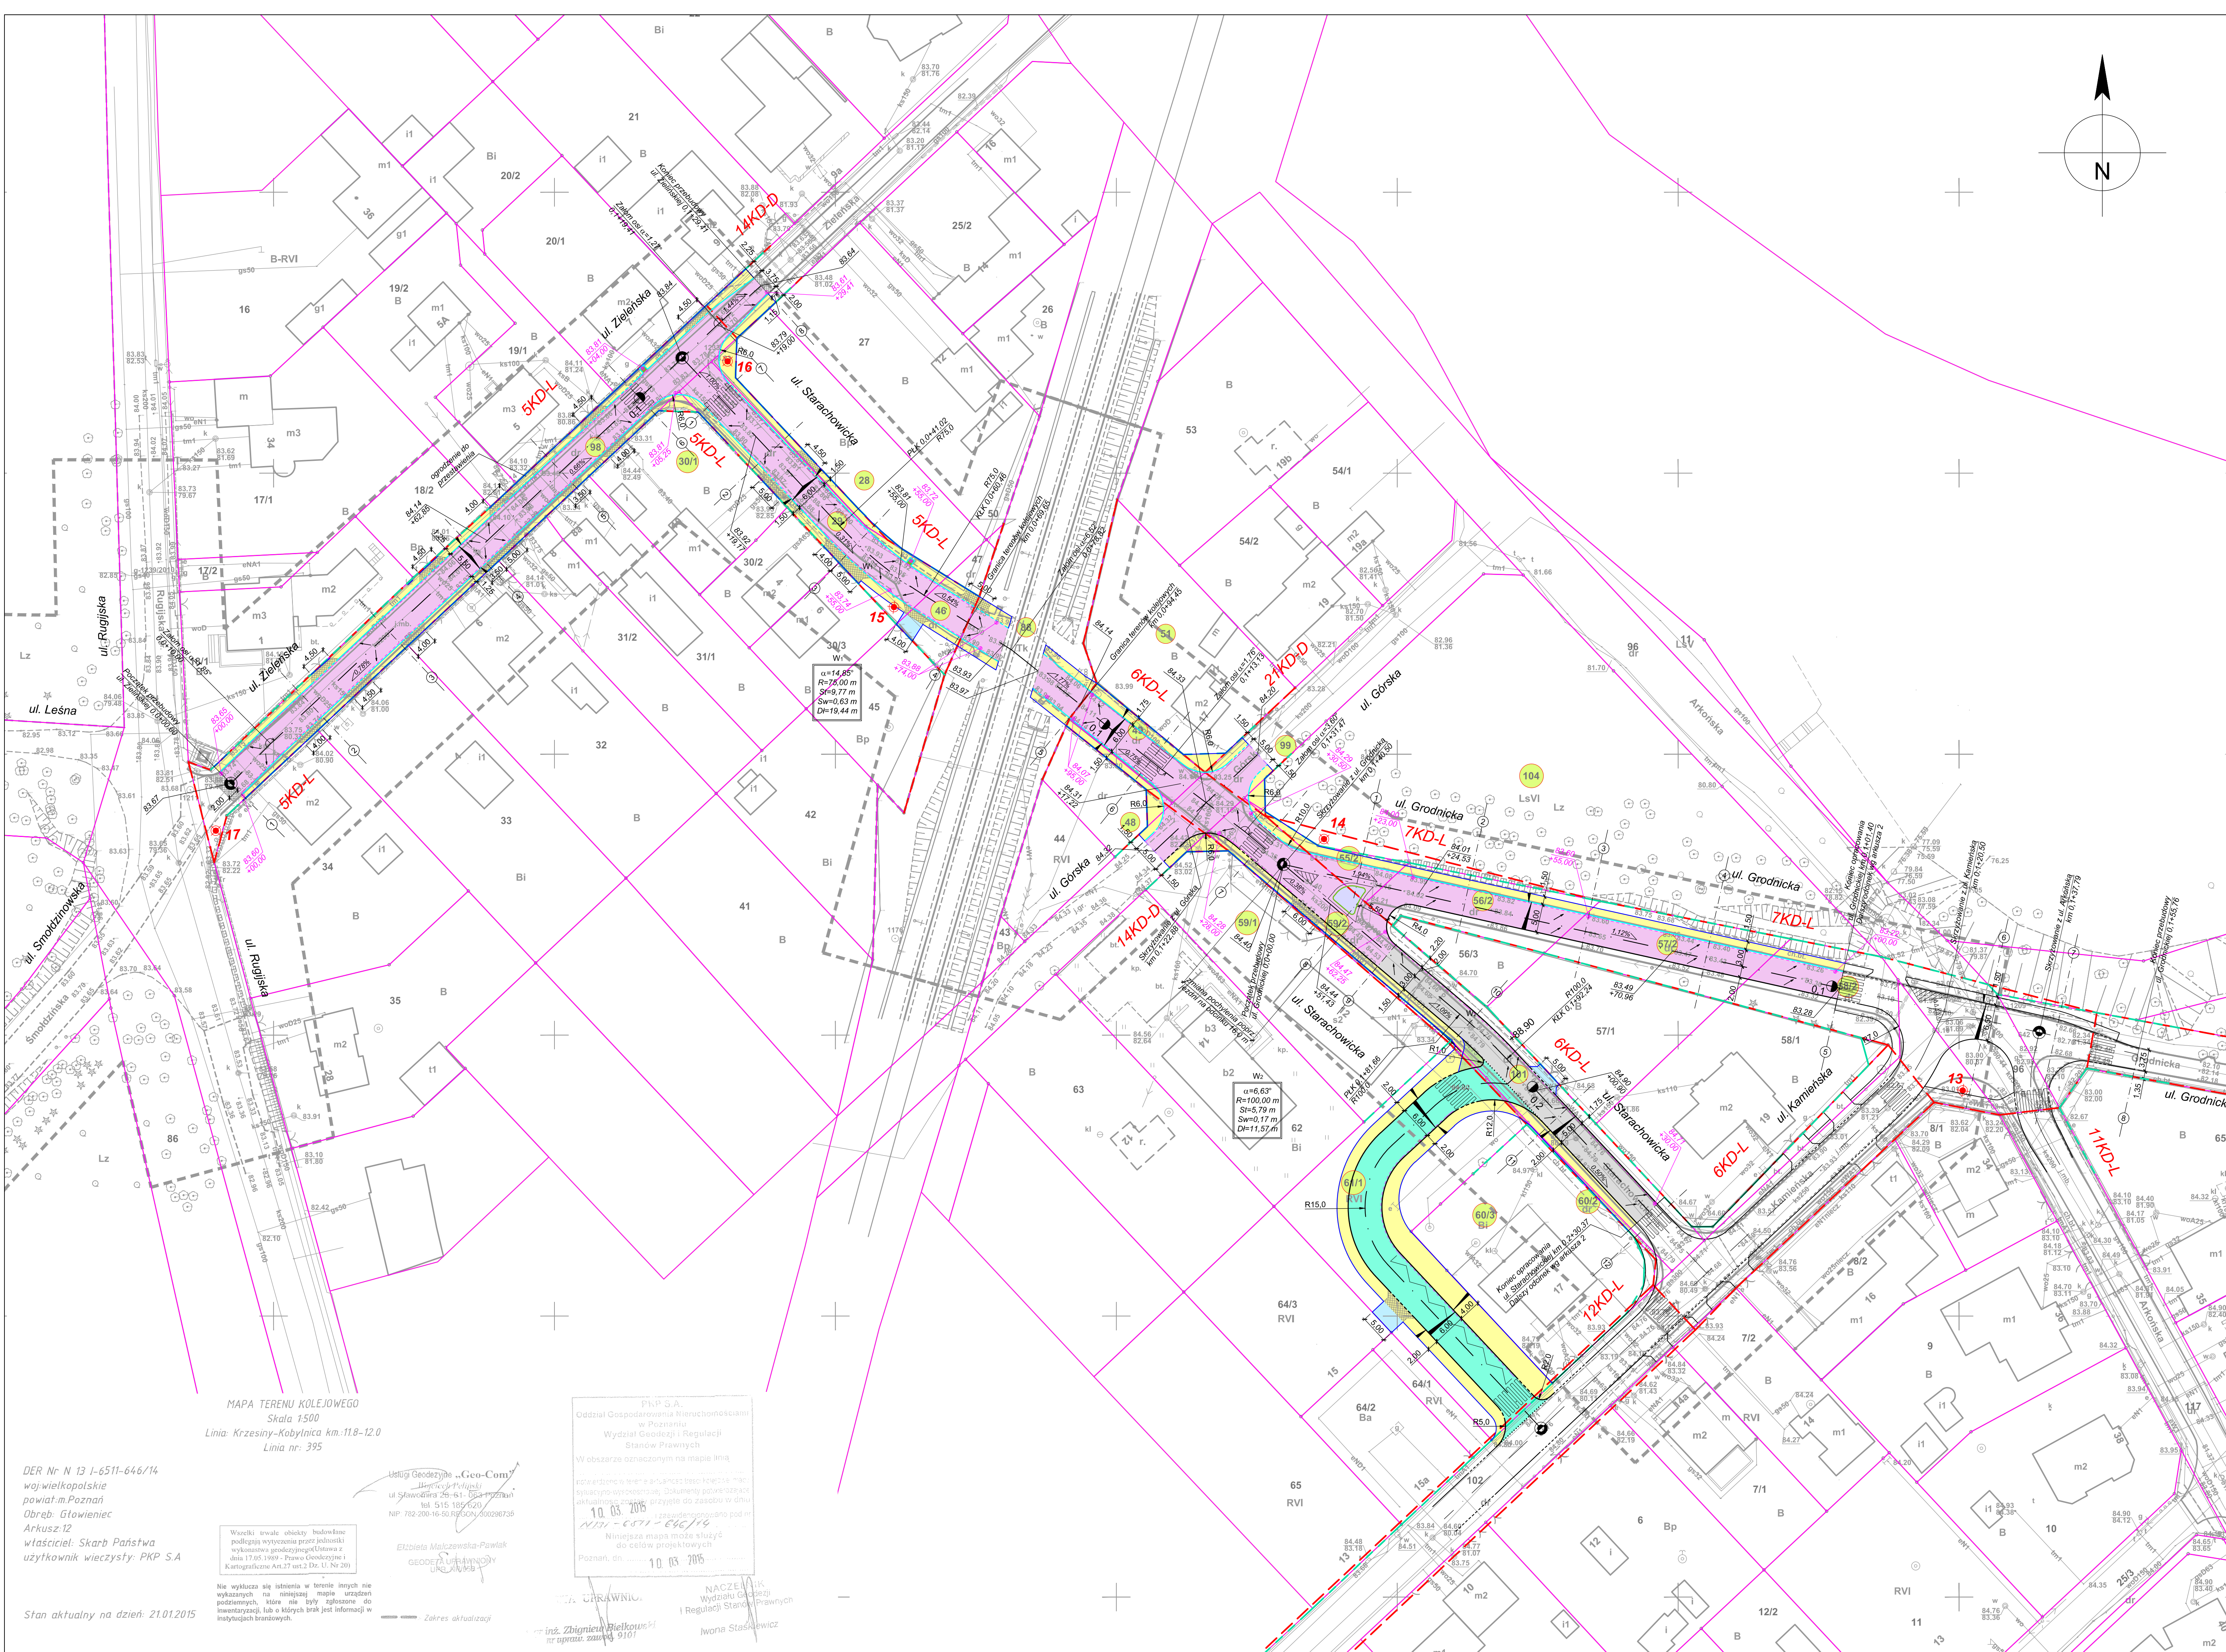

GLOB-PROJEKT
BIURO USŁUG PROJEKTOWYCH
ADRES DO KORESPONDENCJI:
UL. KACZENOWA 6
60-175 POZNAŃ

ADRES PRACOWNI:
UL. PALACZA 120E4
60-278 POZNAŃ
TEL: 61/662 13 56
FAX: 61/667 80 82
E-MAIL: globprojekt@wp.pl

Wzrost:		MIASTO Poznań Zarząd Dróg Miejskich ul. Wilek 16, 61-623 Poznań	Date:	09.2015
Zamawiający:		VOLKSWAGEN Poznań SP. z o.o. ul. Walszawska 349, 61-060 Poznań		

ROZBUDOWA UKŁADU DROGOWEGO W REJONIE OS. ZIELINIEC
ULICE GRODNICKA - STARACHOWICKA - ZIELENSKA W POZNANIU

DROGOWA			
Projektant:	mgr inż. Paweł Solecki	WKP/0274/POOD/10	Drogowa
Opracował:	mgr inż. Marta Czyżoniś	-	-
Sprawdzający:	inż. Adam Solecki	78/75/Pw	Drogowa
Prostokąt:	PLAN SYTUACYJNY - ARKUSZ NR 3 (WARIANT 1)		Skala: 1:500
Stan:	PROJEKT BUDOWLANY		Nr rys.: 3.1/3

DER Nr N 13 I-6511-646/14
województwo wielkopolskie
powiat m. Poznań
Obręb: Główniec
Arkusz: 12
właściciel: Skarb Państwa
użytkownik wieczysty: PKP S.A.

Usługa Geodezyjna „Geo-Com”
ul. Słowackiego 26-31, 60-100 Poznań
tel. 61 515 15 00
NIP: 782 200-16-83 (REGON: 140236735)

Elżbieta Małczewska-Pawlik
GEODETA UPRAWNIENY
UD-10000

Wzrost: 1,75 m
Ciężar ciała: 75 kg
Ciężar ciała: 75 kg

Nie wykazano w terenie innych nie
wykazanych na niniejszej mapie urządzeń
podziemnych, które nie były zgłoszone do
inwentaryzacji lub o których brak jest informacji w
inwentaryzacji branżowych.

Stan aktualny na dzień: 21.01.2015

PKP S.A.
Oddział Gospodowania Nieruchomościami
w Poznaniu
Wydział Geodezji i Regulacji
Stanów Prawnych
W obszarze oznaczonym na mapie linia
projektowa w terenie, a nie w rzeczywistości, nie
może być wykorzystywana do celów projektowych.
Niniejsza mapa może służyć
do celów projektowych
Poznań, dn. 10.03.2015

NACZELNIK
Wydziału Geodezji
i Regulacji Stanów Prawnych
inż. Zbigniew Bielkowski
mgr inż. Zbigniew Bielkowski
mgr inż. Zbigniew Bielkowski